


Генеральный план Пудожского городского поселения Пудожского муниципального района Республики Карелия

Карта функционального зонирования и границы д.Гладкина, М 1:2000

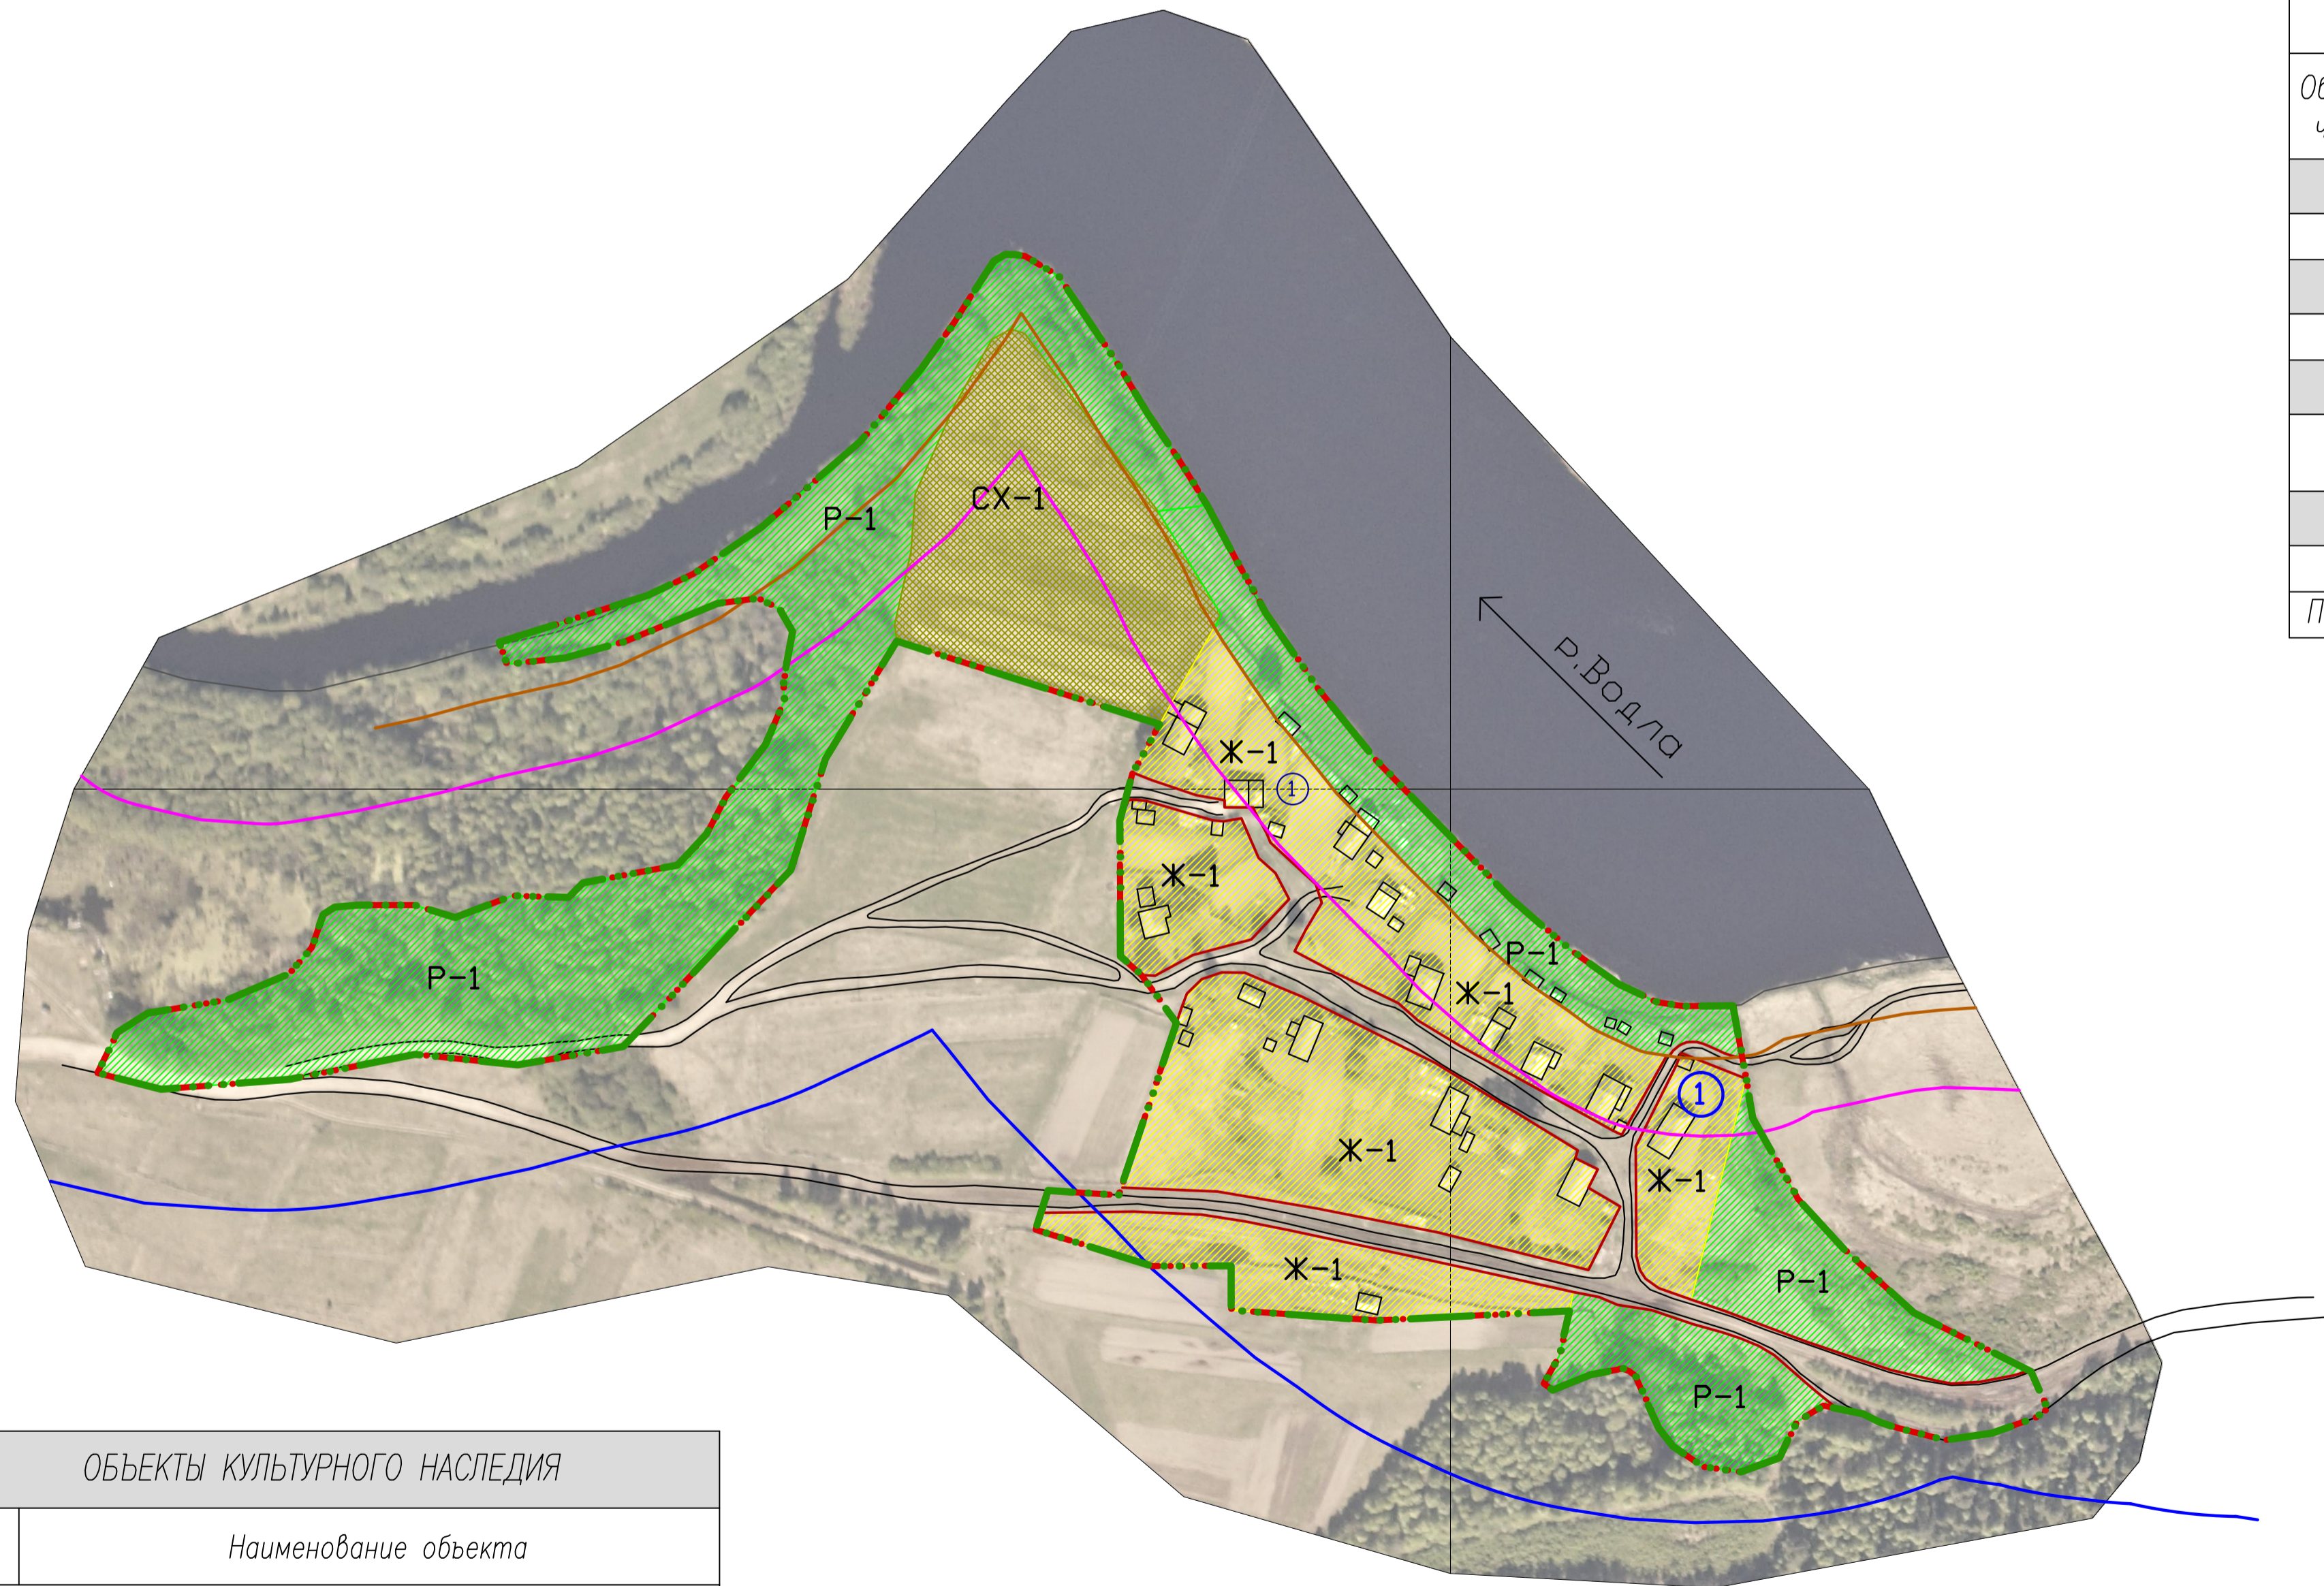


ТЕХНИКО-ЭКОНОМИЧЕСКИЕ ПОКАЗАТЕЛИ:			
Обозначение	Наименование функциональной зоны	Сущест. площадь, га	Проектная площадь, га
Жилые зоны			
Ж-1	Зона индивидуальной жилой застройки	3,15	3,15
Рекреационные зоны			
Р-1	Зеленая зона	3,88	3,88
Зоны сельскохозяйственного использования			
СХ-1	Зона сельскохозяйственного использования в населенных пунктах	1,14	1,14
Прочие территории			
	Улицы, дороги, проезды в красных линиях	0,95	0,95
	Площадь д.Гладкина	9,12	9,12

УСЛОВНЫЕ ОБОЗНАЧЕНИЯ:	
ГРАНИЦЫ	
	Существующая граница д. Гладкина
	Проектируемая граница д. Гладкина
	Береговая полоса
	Прибрежно-защитная полоса
	Водоохранная зона
ФУНКЦИОНАЛЬНОЕ ЗОНИРОВАНИЕ	
Жилые зоны	
	Ж-1 Зона индивидуальной жилой застройки
Зоны сельскохозяйственного использования	
	СХ-1 Зона сельскохозяйственного использования в населенных пунктах
Рекреационные зоны	
	Р-1 Зеленая зона

ОБЪЕКТЫ КУЛЬТУРНОГО НАСЛЕДИЯ	
№	Наименование объекта
①	Выявленные объекты архитектуры*
1	Часовня Вознесенская (к XIX в.)

* Размещение указано ориентировочно в соответствии с данными предоставленными Республиканским центром по государственной охране объектов культурного наследия Республики Карелия

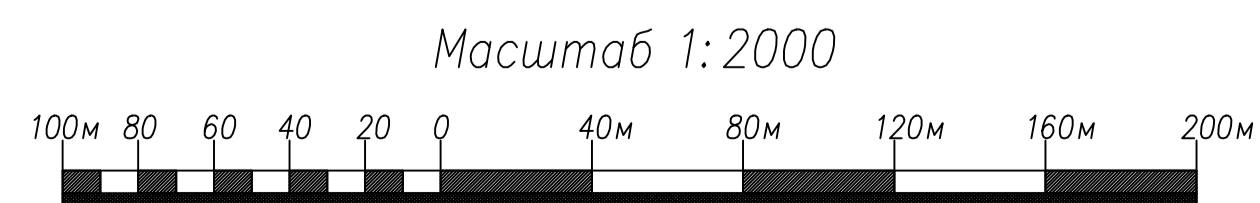

Изм.	Кол.	Лист	№ док.	Подпись	Дата	Генеральный план Пудожского городского поселения Пудожского муниципального района Республики Карелия		
Директор	Батин В.А.					Стадия	Лист	Масштаб
ГАП	Снятков Я.С.					ГП		1:2000
Архитектор	Козаченко А.А.					Карта функционального зонирования и границы д.Гладкина		
Архитектор	Нестеров В.В.					ООО "КомплексПроект" г.Вологда, Пречистенская наб.72, тел.(8172)75-82-53		