

Генеральный план Пудожского городского поселения Пудожского муниципального района Республики Карелия

Карта функционального зонирования и границы д. Колово, М 1:2000

УСЛОВНЫЕ ОБОЗНАЧЕНИЯ:	
ГРАНИЦЫ	
	Существующая граница д. Колово
	Проектируемая граница д. Колово
	Береговая полоса
	Прибрежно-защитная полоса
	Водоохранная зона
ФУНКЦИОНАЛЬНОЕ ЗОНИРОВАНИЕ	
Жилые зоны	
	Ж-1 Зона индивидуальной жилой застройки
	Ж-2 Зона среднеэтажной жилой застройки
Общественно-деловые зоны	
	ОД Зона общественно-деловой застройки
Зоны сельскохозяйственного использования	
	СХ-1 Зона сельскохозяйственного использования в населенных пунктах
Рекреационные зоны	
	Р-1 Зеленая зона


ЭКСПЛИКАЦИЯ:	
N	Наименование объекта
1 Общественные здания (существующие)	
1	Коловский культурно-досуговый центр
2	ФАП
3	Магазин
ОБЪЕКТЫ КУЛЬТУРНОГО НАСЛЕДИЯ	
4 Выявленные объекты архитектуры*	
4	Дом жилой Кокунова (к XIX-н.ХХ вв.)

* Размещение указано ориентировочно в соответствии с данными предоставленными Республиканским центром по государственной охране объектов культурного наследия Республики Карелия



ТЕХНИКО-ЭКОНОМИЧЕСКИЕ ПОКАЗАТЕЛИ:

Обозначение	Наименование функциональной зоны	Существ. площадь, га	Проектная площадь, га
Жилые зоны			
Ж-1	Зона индивидуальной жилой застройки	8,15	8,15
Ж-2	Зона секционной жилой застройки	0,77	0,77
Итого:		8,92	8,92
Общественно-деловые зоны			
ОД	Зона общественно-деловой застройки	0,38	0,38
Рекреационные зоны			
Р-1	Зеленая зона	6,81	6,81
Зоны сельскохозяйственного использования			
СХ-1	Зона сельскохозяйственного использования в населенных пунктах	5,93	5,93
Прочие территории			
	Улицы, дороги, проезды в красных линиях	2,67	2,67
Площадь д. Колово		24,71	24,71

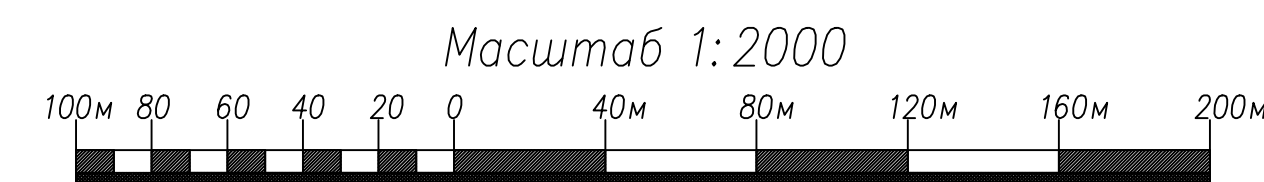

Изм.	Код.	Лист	№док.	Подпись	Дата
Директор	Батин В.А.				
ГАП	Снятков Я.С.				
Архитектор	Козаченко А.А.				
Архитектор	Нестеров В.В.				

Генеральный план Пудожского городского поселения Пудожского муниципального района Республики Карелия

Стадия	Лист	Масштаб
ГП		1:2000

Карта функционального зонирования и границы д. Колово

ООО "КомплексПроект"
г. Вологда, Пречистенская наб. 72,
тел. (8172) 75-82-53